
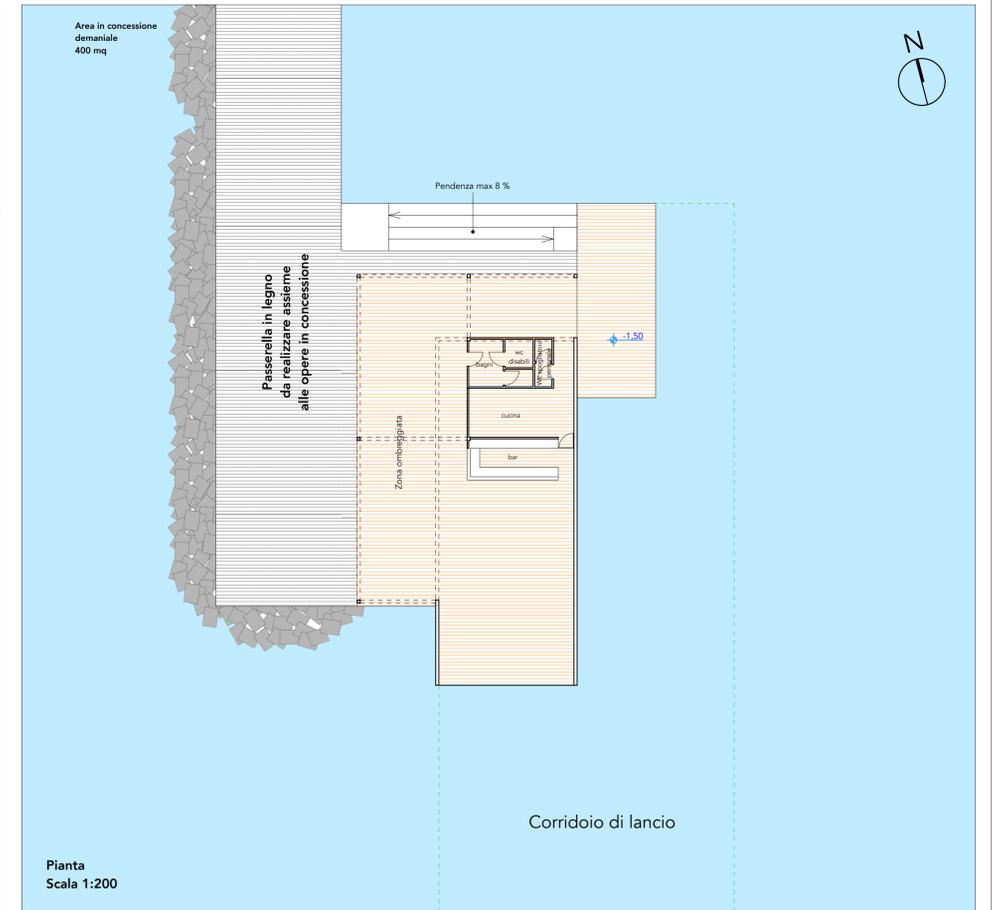


REGIONE SICILIANA
COMUNE DI MENFI

PIANO DI UTILIZZO DELLE AREE DEMANIALI MARITTIME (P.U.D.M.)

| | |
|--|--|
| Progetto L'UFFICIO DI PIANO | Tavola n. P.6.1 Scala 1:200 |
| Ing. Enrico Bengasino Coordinatore | Data 31/10/2017 |
| Arch. D. Calcagno Geom. F. Buscemi Geom. E. Saladino | Aggiornamento Luglio 2021 |
| Consulenza e supporto Arch. Santi G. Albanese | |

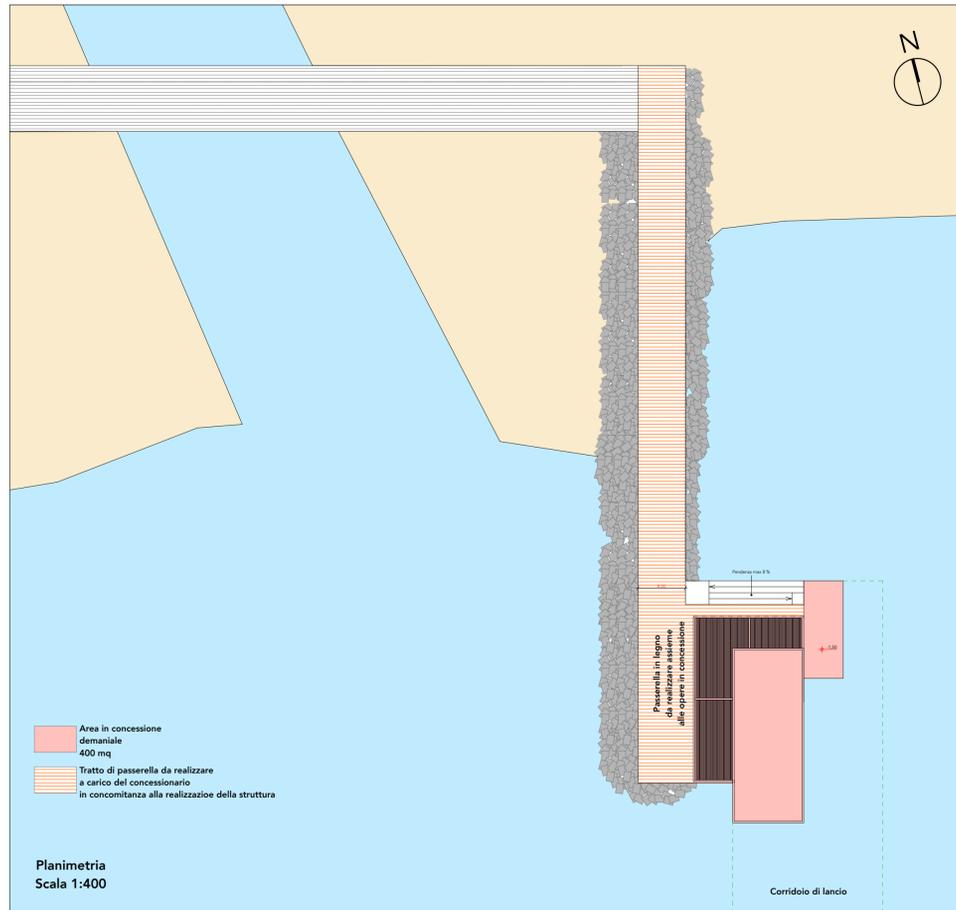

C3 Attività commerciali

- Superficie in concessione max 400 mq;
- Superficie coperta max 50% dell'area in concessione;

Servizi ed attrezzature previste:

- Esercizi di ristorazione e somministrazione in bevande, cibi precotti e generi di monopolio;
- Le strutture, in relazione alla destinazione d'uso, dovranno essere dotate delle attrezzature e delle dotazioni minime previste dalle leggi in materia.

Ulteriori prescrizioni:

- Le strutture dovranno essere realizzate secondo la sagoma indicata negli elaborati grafici del P.U.D.M. e precisamente nella presente tavola
- E' fatto obbligo al concessionario di pavimentare l'area di pertinenza (per come indicato negli elaborati grafici del P.U.D.M. e precisamente nelle tavole 5.1 e 6.1) con pavimentazione in legno struttura similare a quella della passerella pubblica esistente e in maniera complanare alla stessa.
- Altezza massima della struttura principale 4,0 m misurati dal piano di calpestio;
- Altezza massima di strutture per spazi ombreggiati 3,0 m misurati dal piano di calpestio;
- La copertura delle strutture dovrà essere piana oppure, se in pendenza, deve essere previsto un rialzo perimetrale che nasconda le eventuali falde;

