
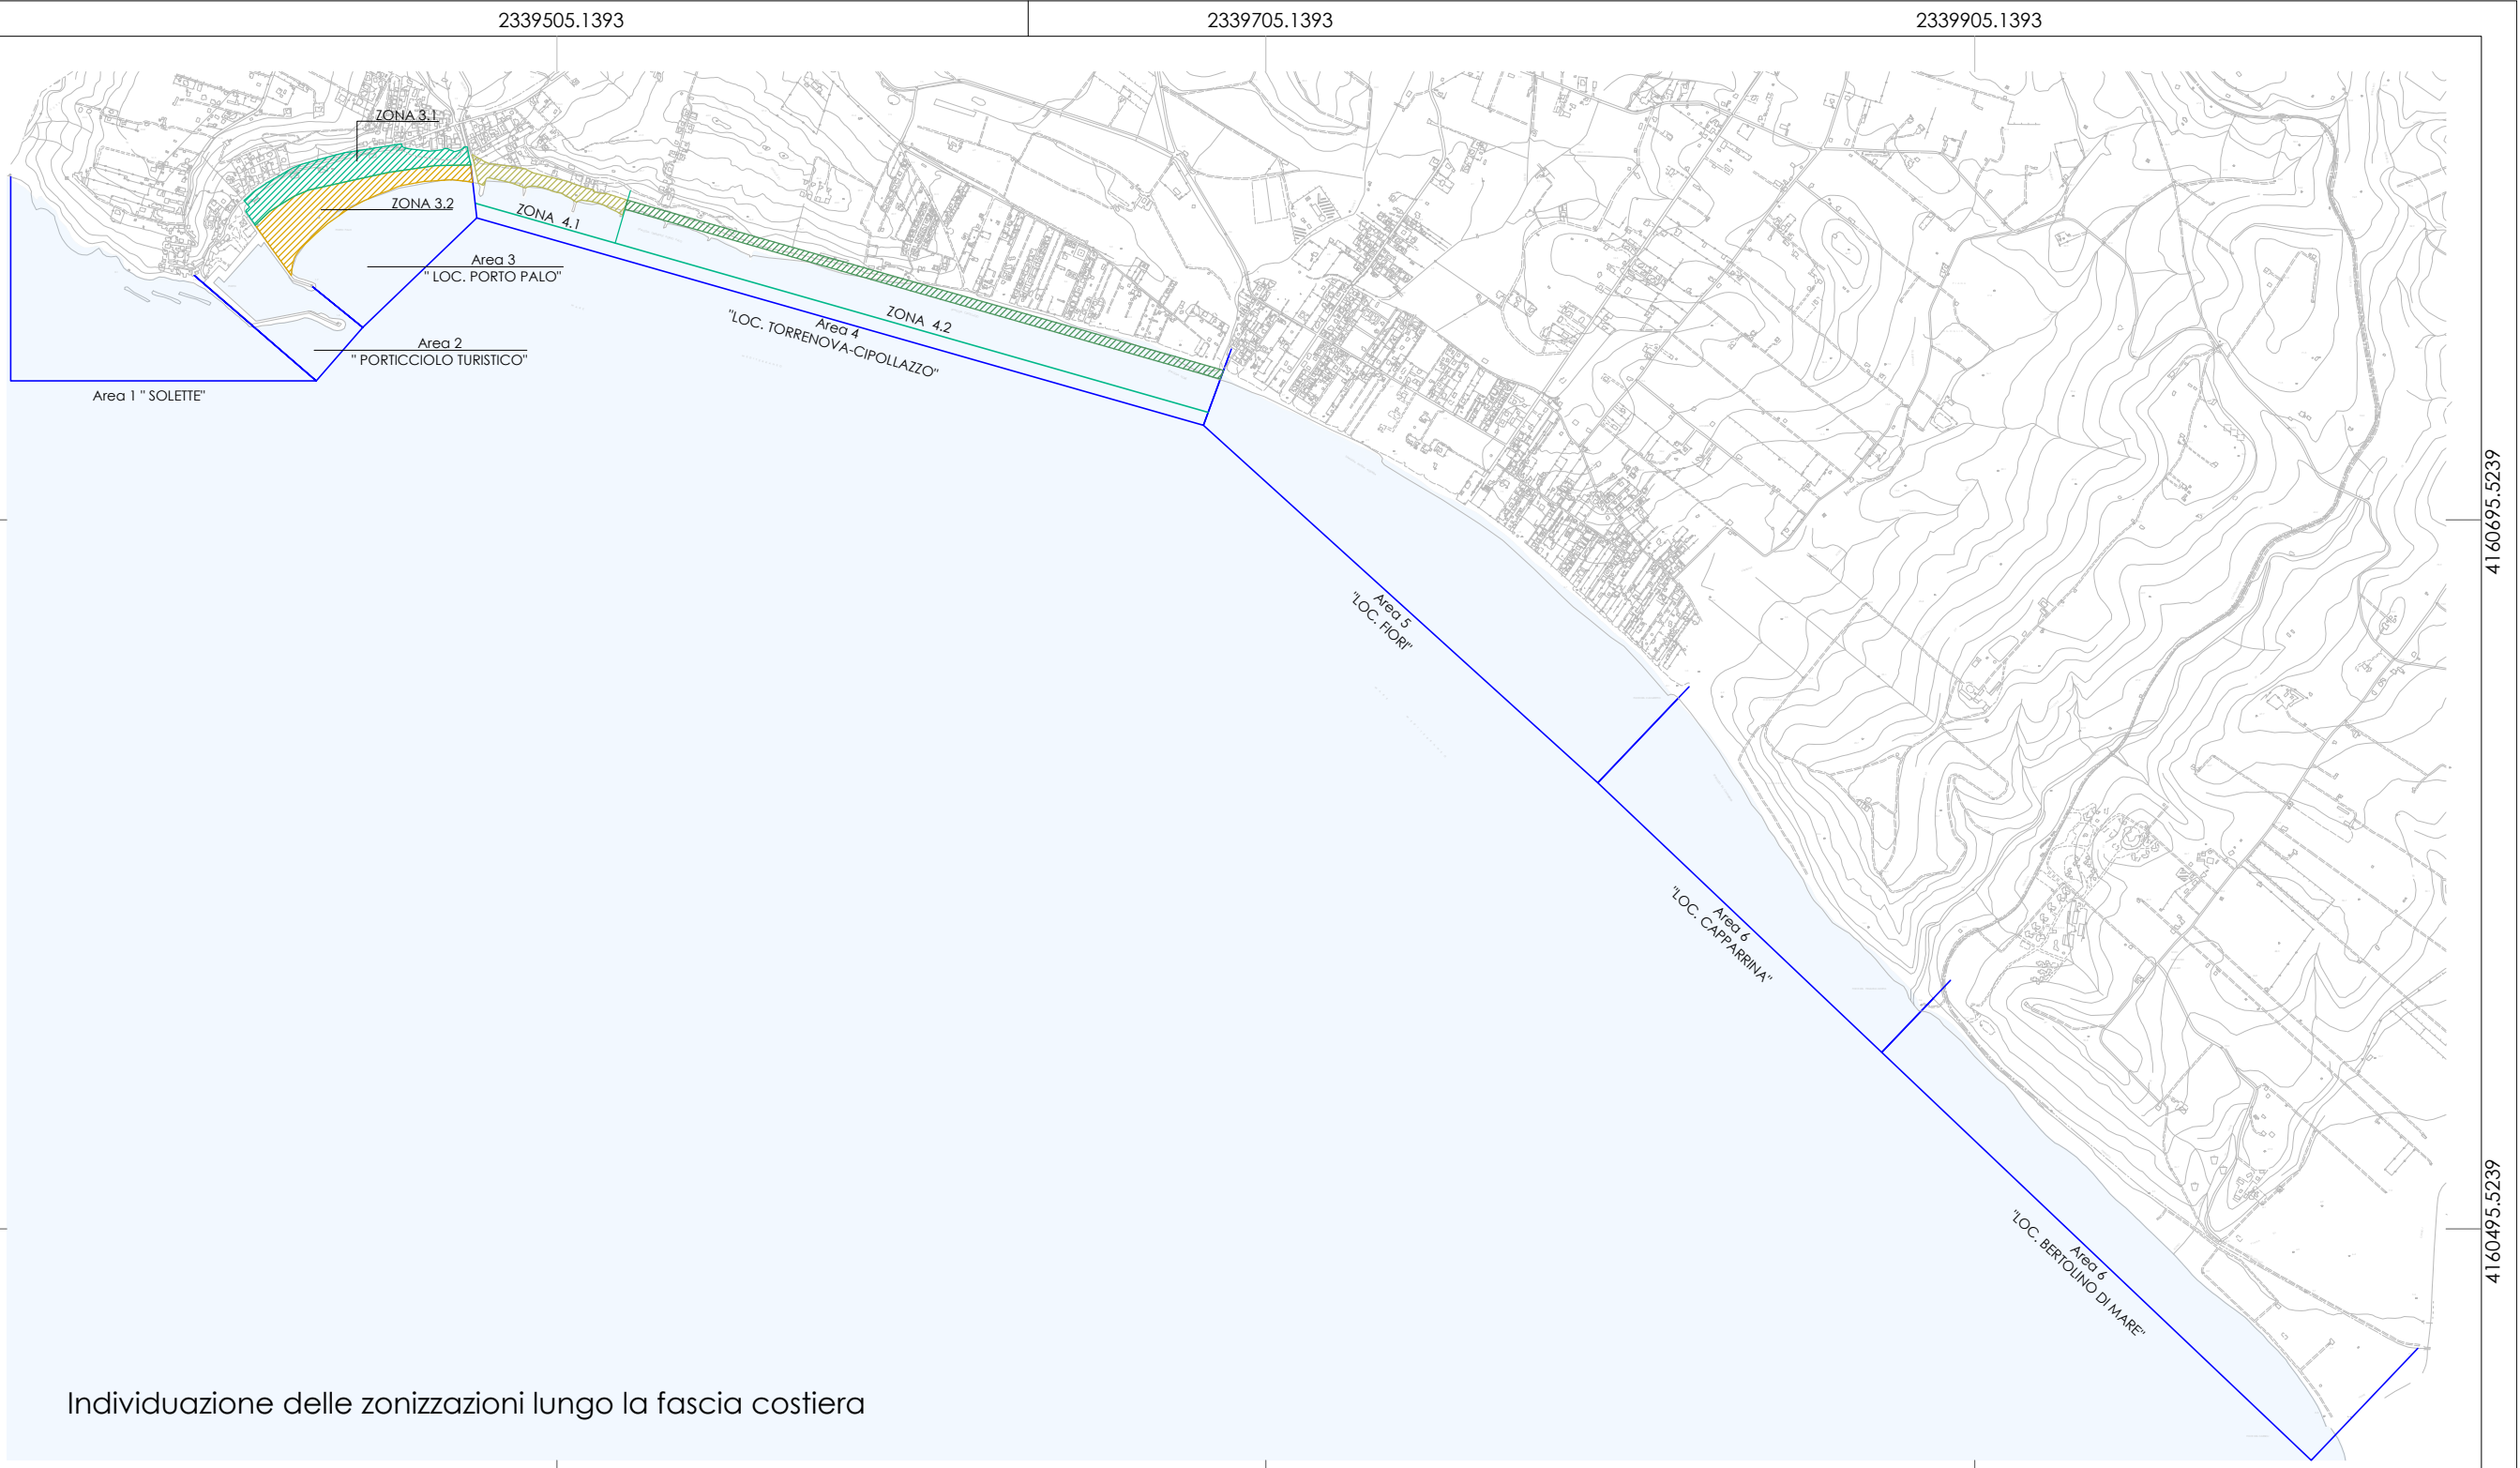


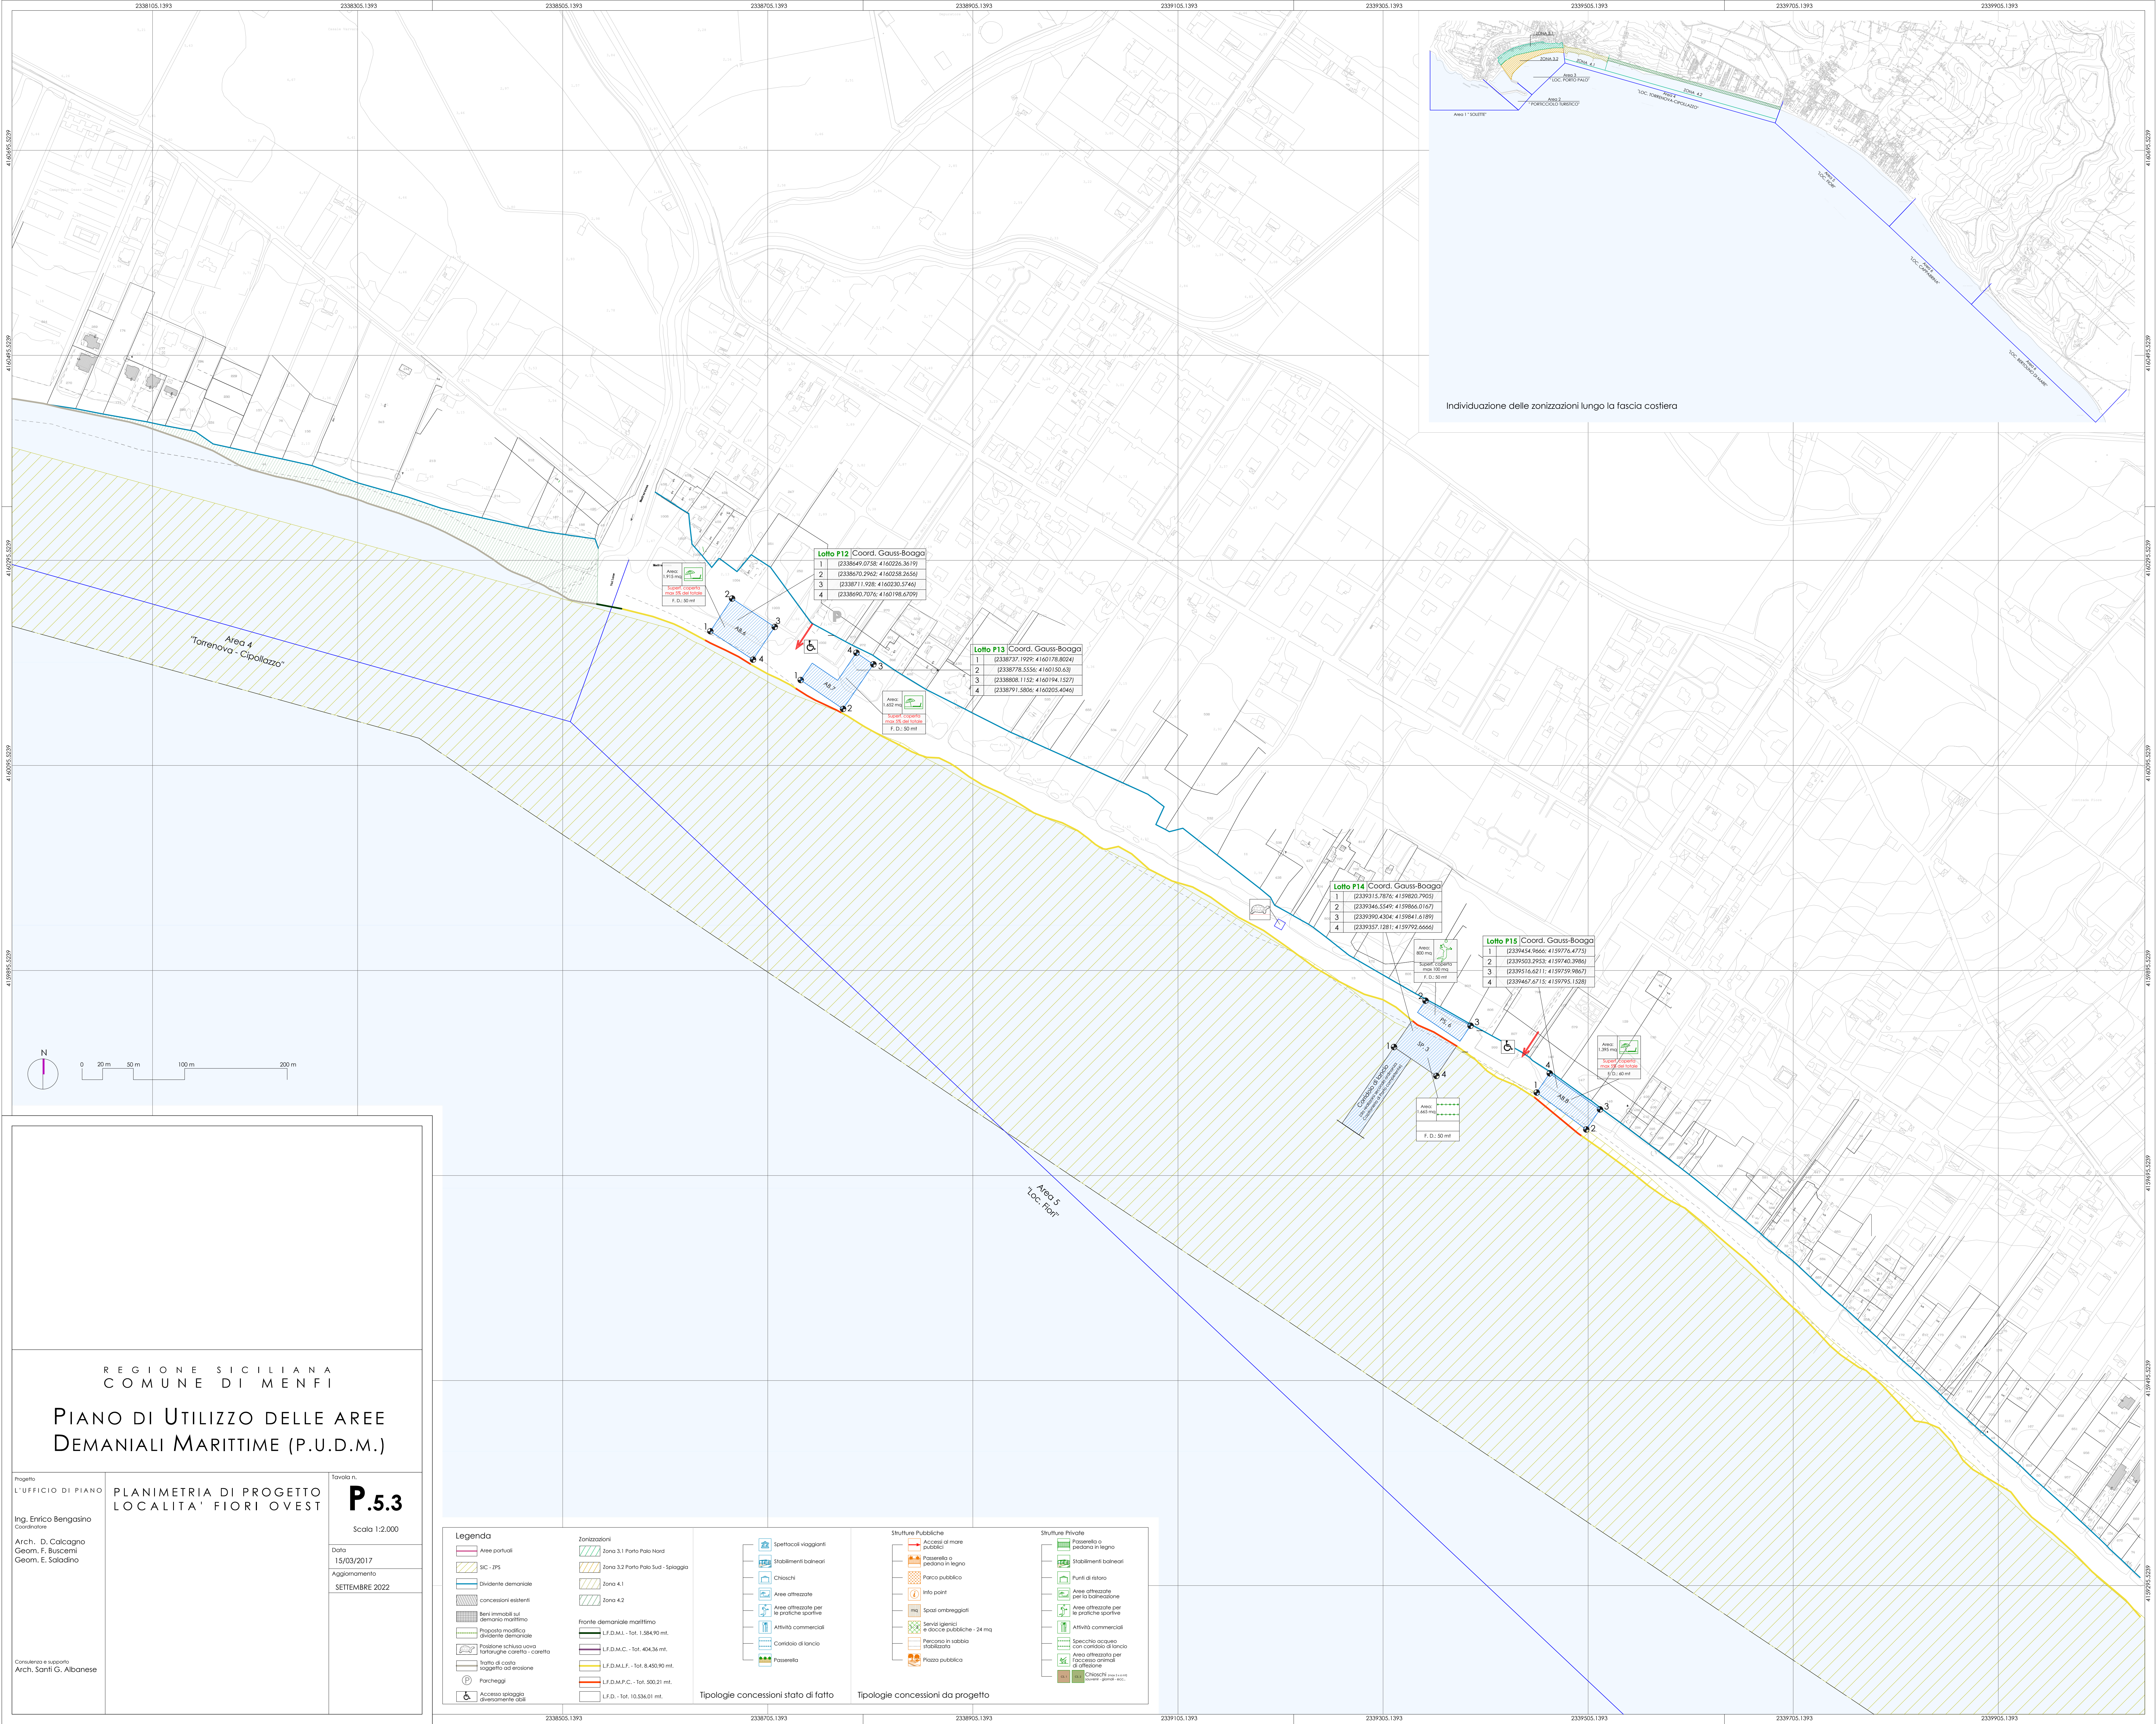

REGIONE SICILIANA
COMUNE DI MENFI

PIANO DI UTILIZZO DELLE AREE
DEMANIALI MARITTIME (P.U.D.M.)

Progetto
L'UFFICIO DI PIANO
Ing. Enrico Bengasino
Coordinatore

Arch. D. Calciogno
Geom. F. Buicemi
Geom. E. Saladino

Consulenza e supporto
Arch. Santì G. Albanese

Tavola n.
P.5.3
Scala 1:2.000

Data
15/03/2017
Aggiornamento
SETTEMBRE 2022

Legenda

Aree portuali

34C - 2PS

Dividenze demaniali

concessioni esistenti

Beni immobili sul demanio marittimo

Proprietà immobiliare dividenze demaniali

Postazione di controllo

Trota di costa

Posteggi

Accesso spiaggia

diversamente

Zonizzazioni

Zona 3.1 Porto Pace Nord

Zona 3.2 Porto Pace Sud - Spiaggia

Zona 4.1

Zona 4.2

Fronte demaniale marittimo

L.F.D.M.I. - Tot. 1.584,96 mt.

L.F.D.M.C. - Tot. 404,36 mt.

L.F.D.M.L.F. - Tot. 8.450,90 mt.

L.F.D.M.P.C. - Tot. 500,21 mt.

L.F.D. - Tot. 10.036,01 mt.

Spettacoli viaggiatori

Stabilimenti balneari

Chioschi

Aree attrezzate

Aree attrezzate per le pratiche sportive

Attività commerciali

Cantile di lancio

Passerella

Tipologie concessioni stato di fatto

Strutture Pubbliche

Accesso al mare

Passerella a pedana in legno

Panca pubblica

Info point

Sigari ombreggiati

Servizi igienici

Percorso in sabbia stabilizzata

Piazza pubblica

Tipologie concessioni da progetto

Strutture Private

Passerella a pedana in legno

Stabilimenti balneari

Punti di ristoro

Aree attrezzate per la balneazione

Attività commerciali

Specchio acquario con contenitori di lancio

Aree attrezzate per l'attività sportiva

Chioschi